


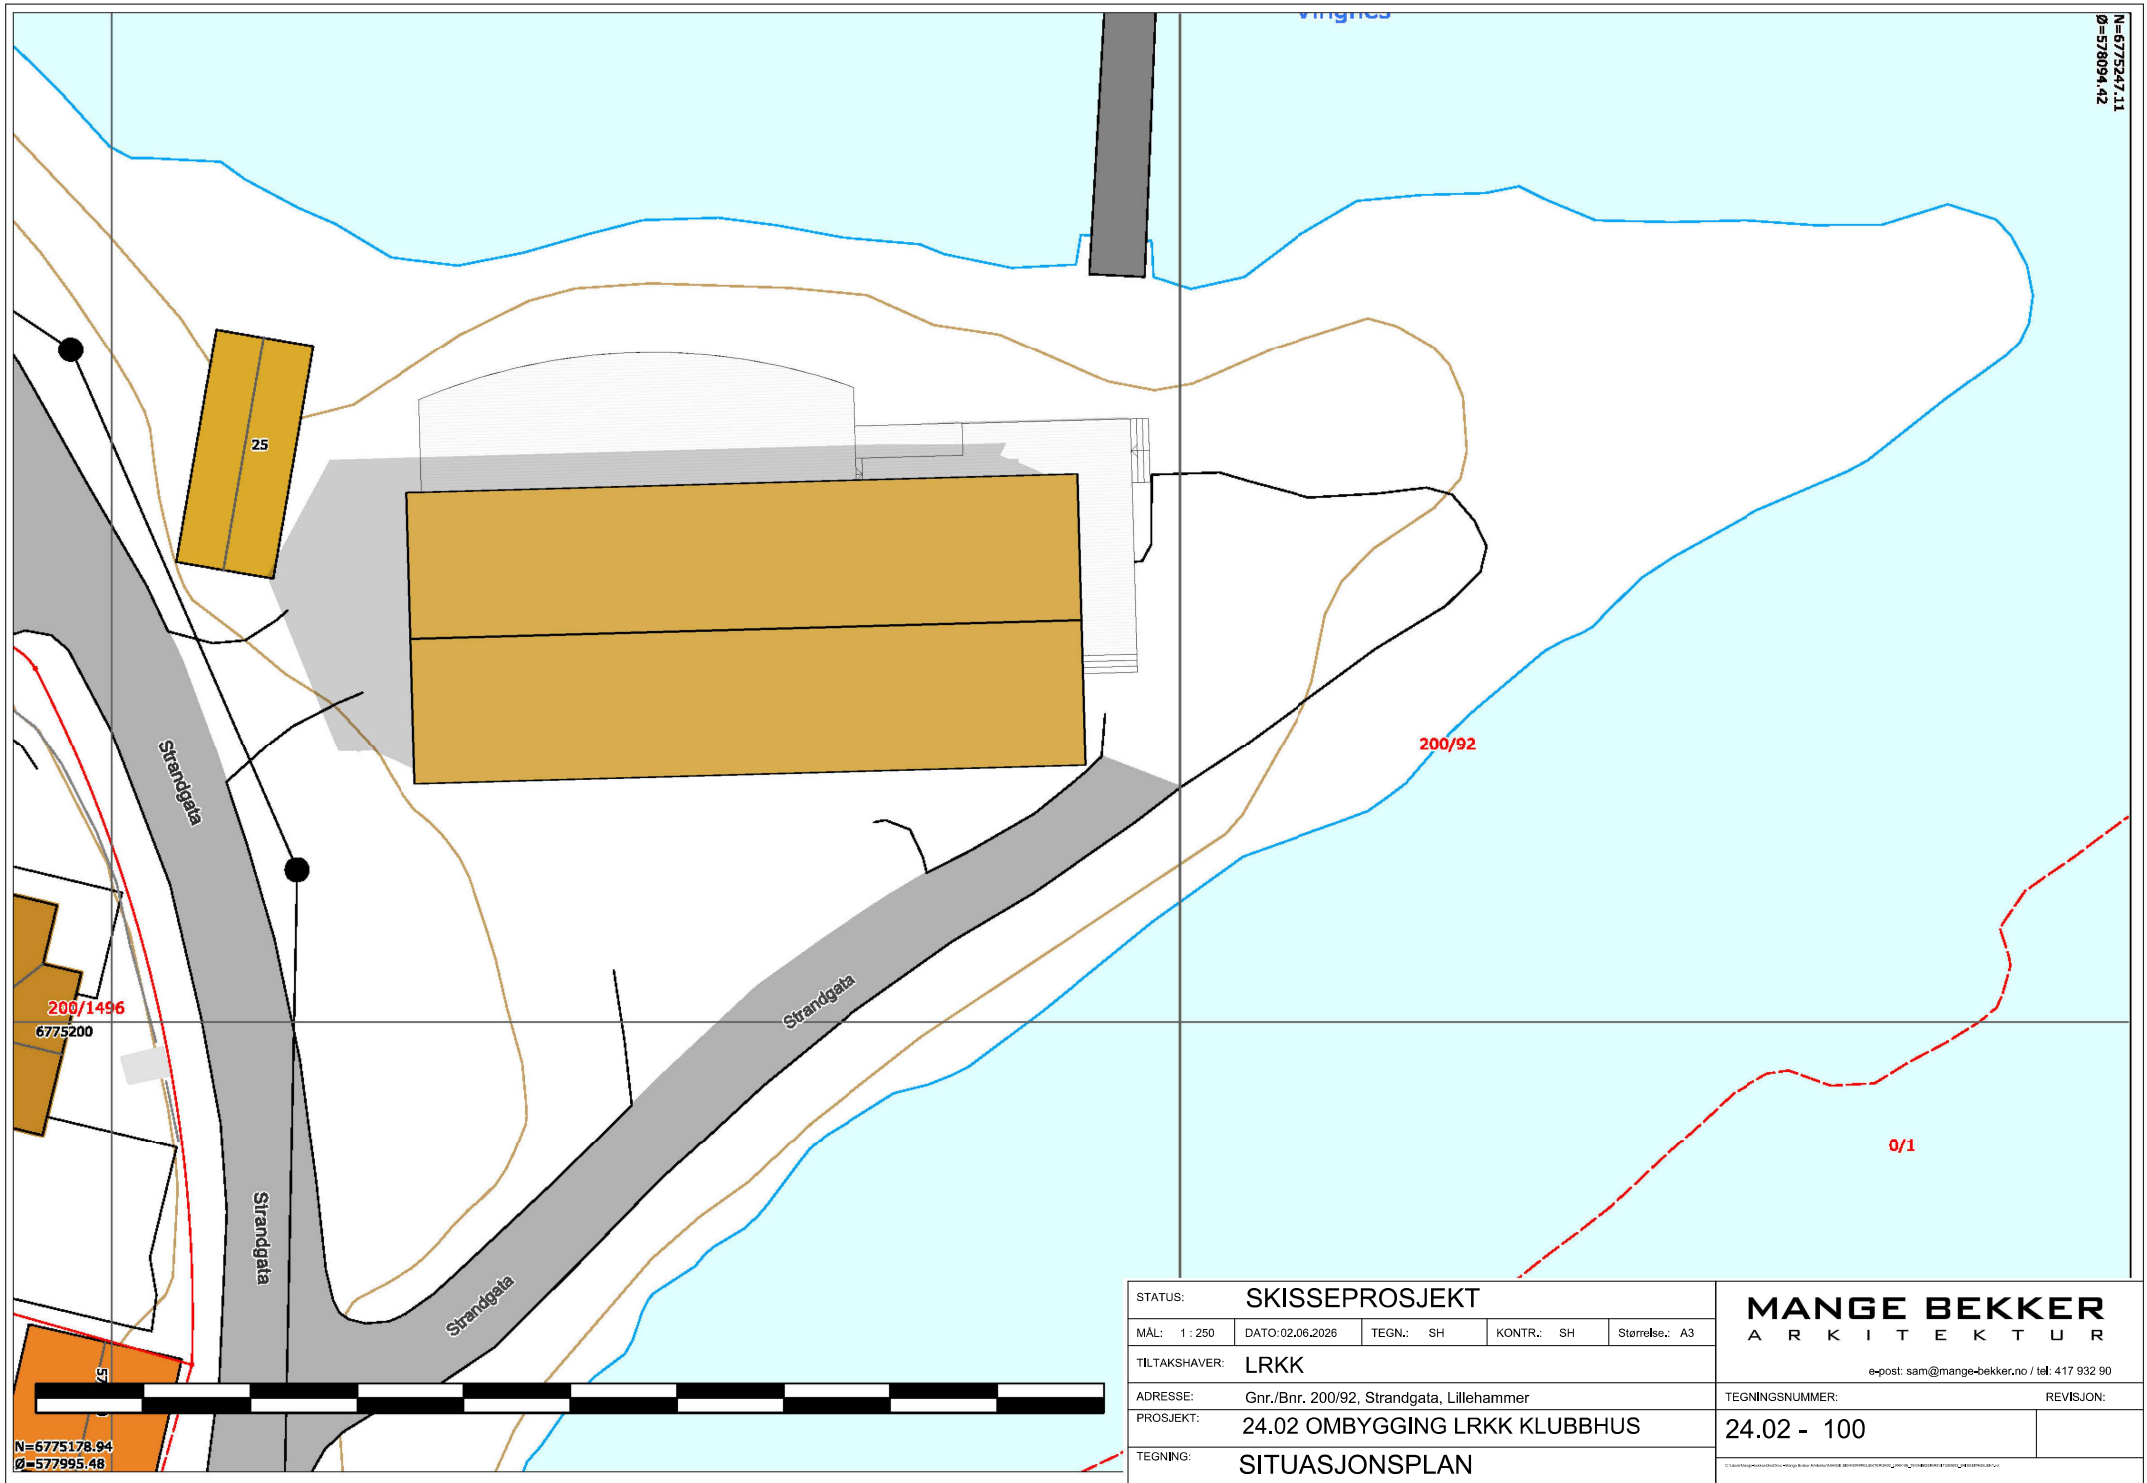


STATUS:	SKISSEPROSJEKT				
MÅL:	1 : 250	DATO:	02.06.2026	TEGN.:	SH
		KONTR.:	SH	Størrelse:	A3
TILTAKSHAVER:	LRKK				
ADRESSE:	Gnr./Bnr. 200/92, Strandgata, Lillehammer				
PROSJEKT:	24.02 OMBYGGING LRKK KLUBBHUS				
TEGNING:	SITUASJONSPLAN				

MANGE BEKKER A R K I T E K T U R	
e-post: sam@mange-bekker.no / tel: 417 932 90	
TEGNINGSNUMMER:	REVISJON:
24.02 - 100	




STATUS: SKISSEPROSJEKT					MANGE BEKKER A R K I T E K T U R	
MÅL: 1 : 250	DATO: 02.06.2026	TEGN.: SH	KONTR.: SH	Størrelse: A3		
TILTAKSHAVER: LRKK					e-post: sam@mange-bekker.no / tel: 417 932 90	
ADRESSE: Gnr./Bnr. 200/92, Strandgata, Lillehammer					TEGNINGSNUMMER: 24.02 - 101	
PROSJEKT: 24.02 OMBYGGING LRKK KLUBBHUS					REVISJON:	
TEGNING: FLYFOTO						

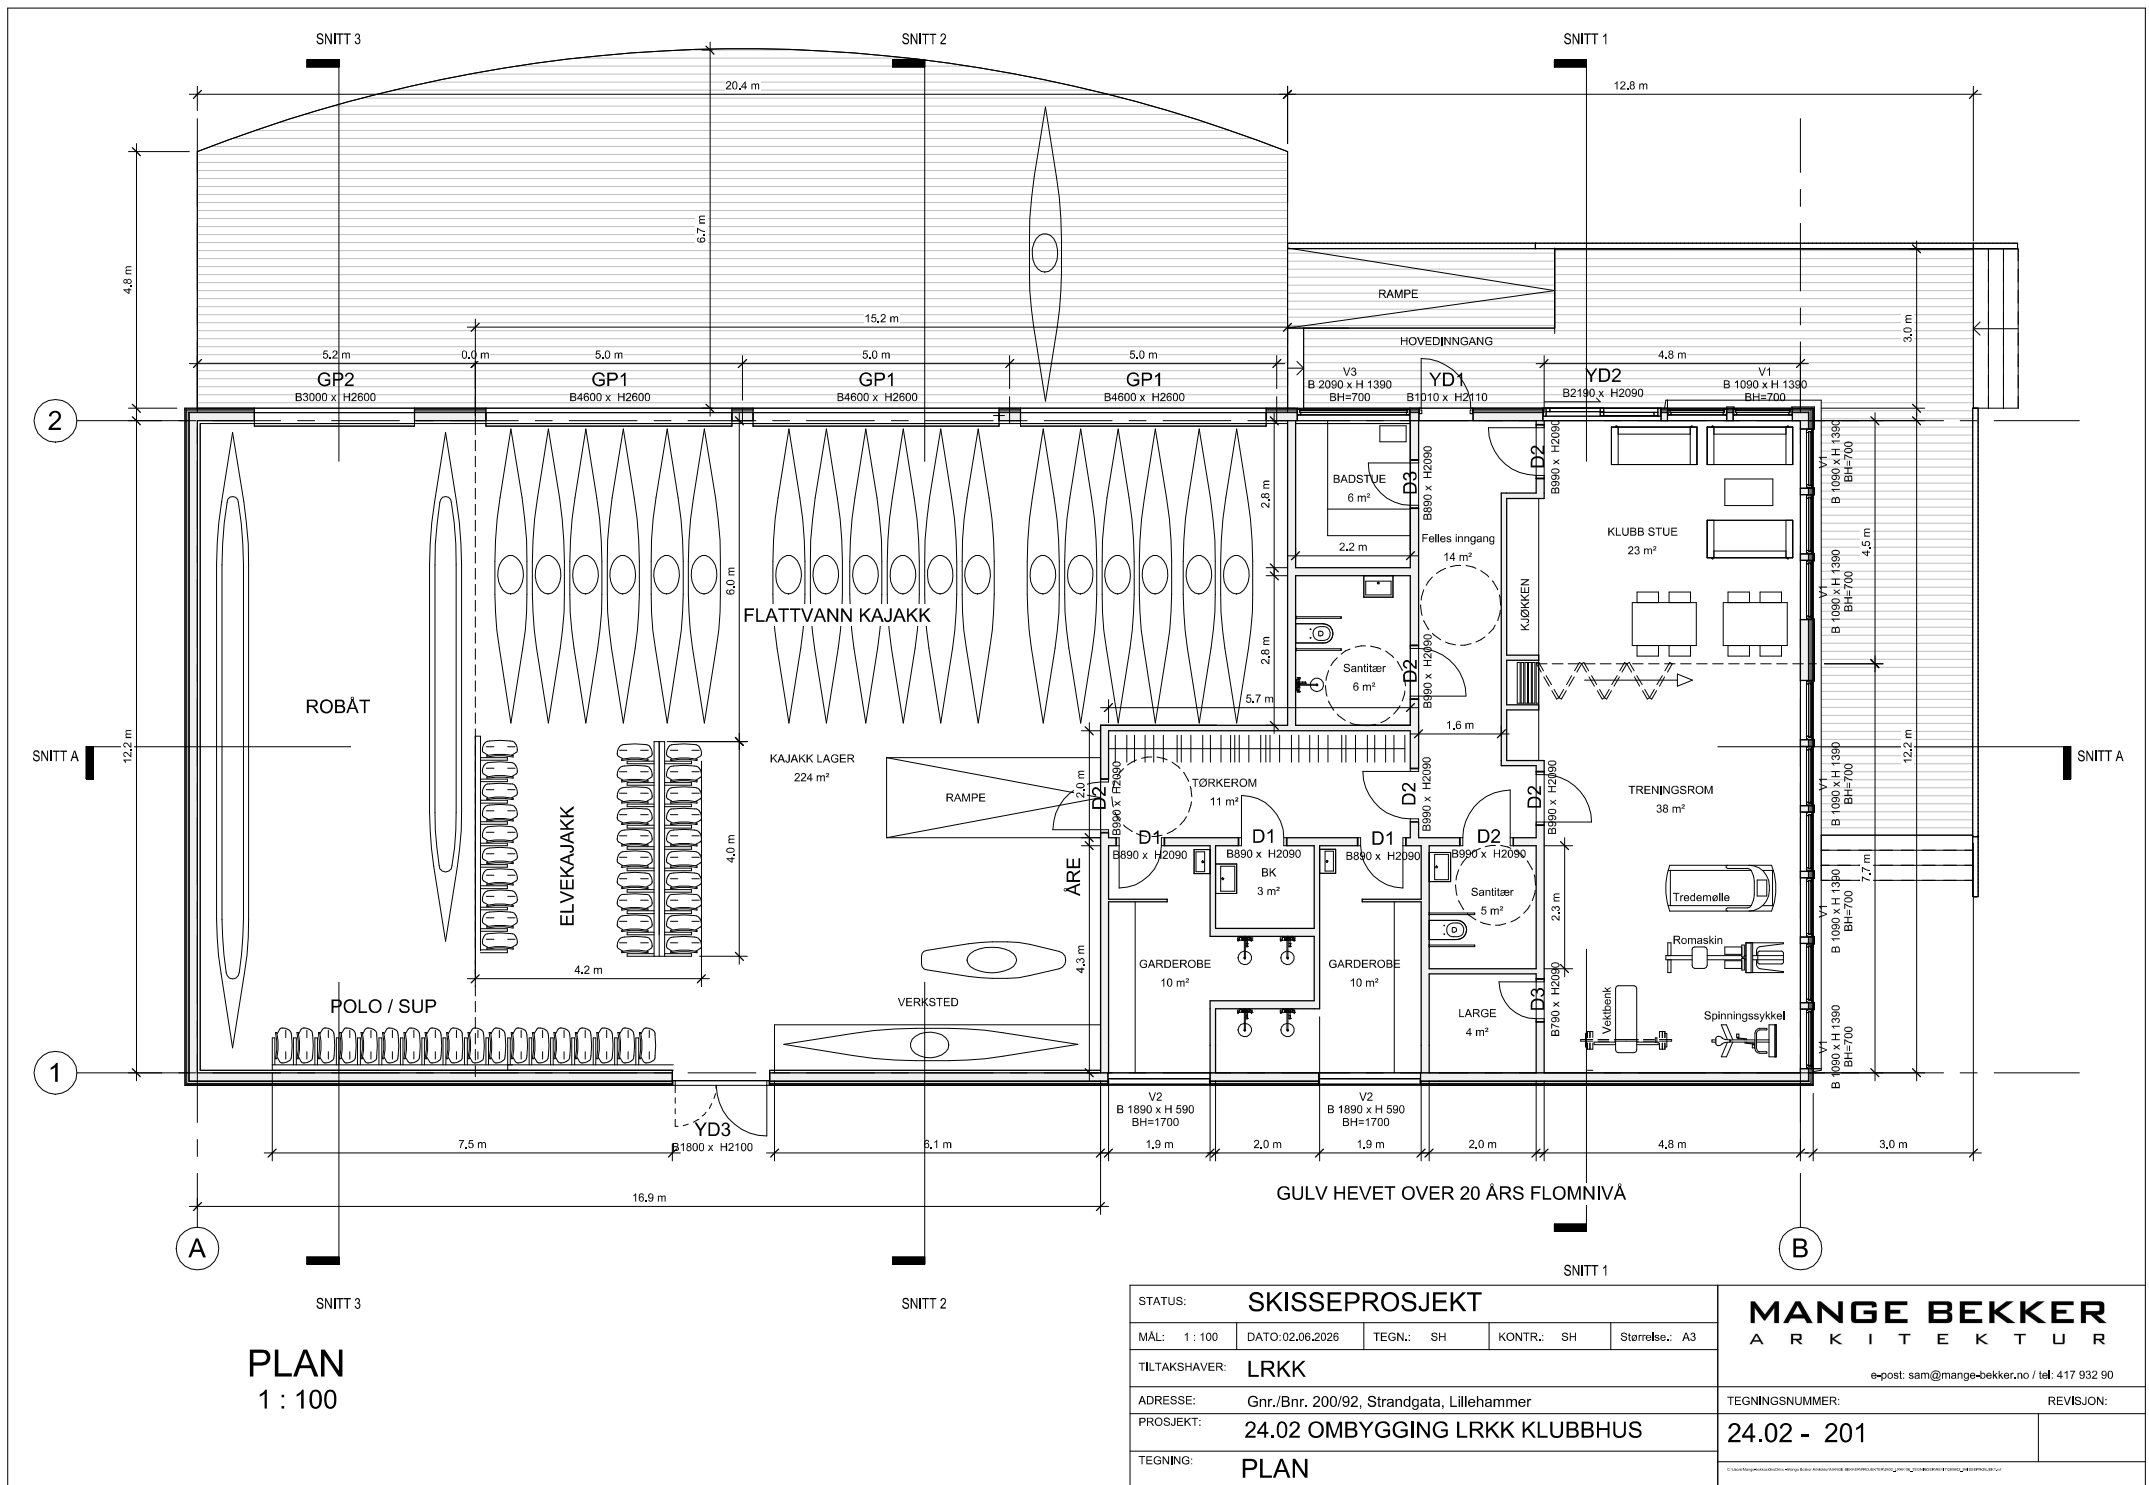




STATUS: SKISSEPROSJEKT						
MÅL: 1 : 100	DATO: 02.06.2026	TEGN.: SH	KONTR.: SH	Størrelse: A3		
TILTAKSHAVER: LRKK					e-post: sam@mange-bekker.no / tel: 417 932 90	
ADRESSE: Gnr./Bnr. 200/92, Strandgata, Lillehammer					TEGNINGSNUMMER: REVISJON:	
PROSJEKT: 24.02 OMBYGGING LRKK KLUBBHUS					24.02 - 401	

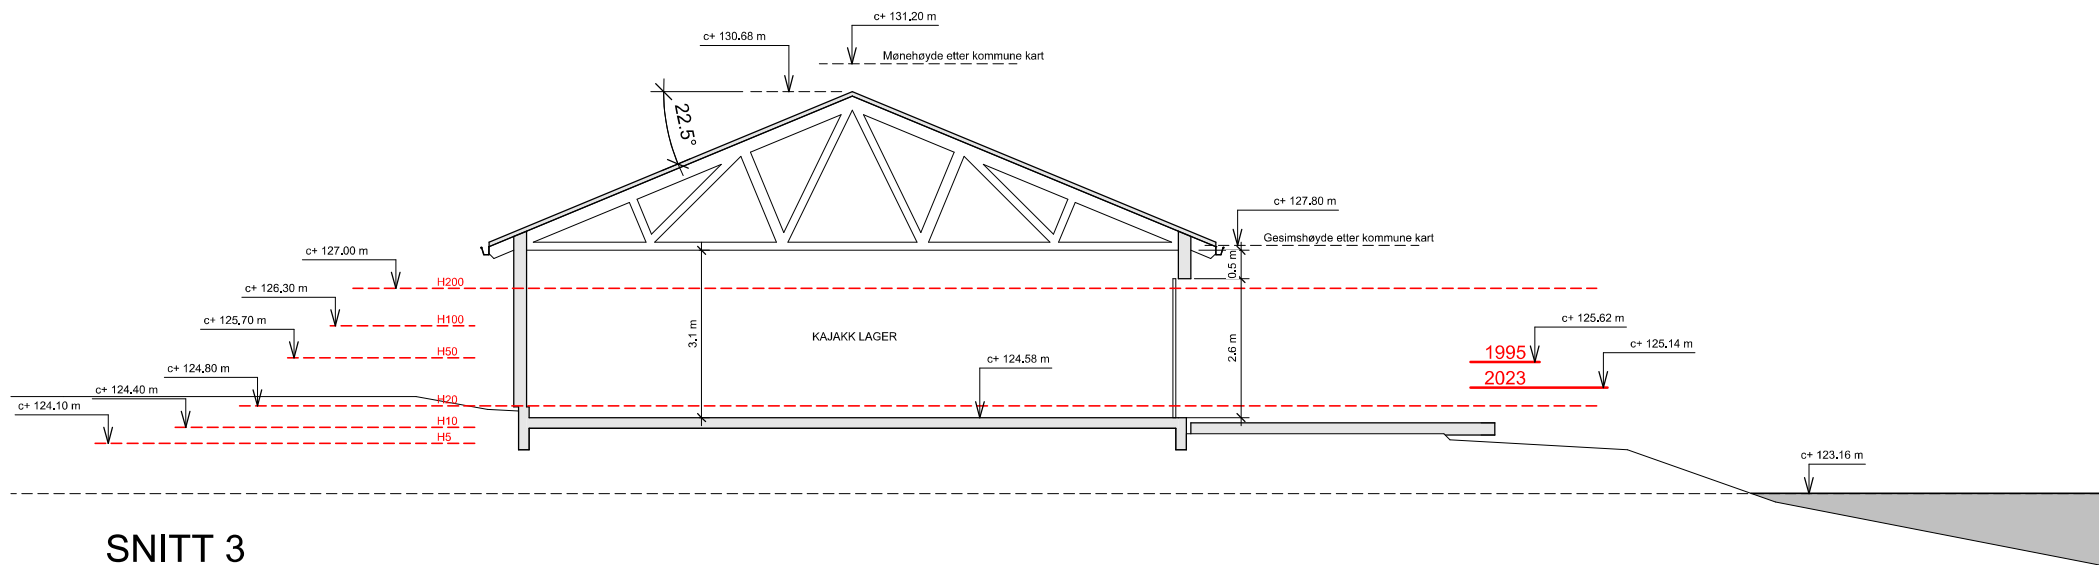


SNITT 3
1 : 100

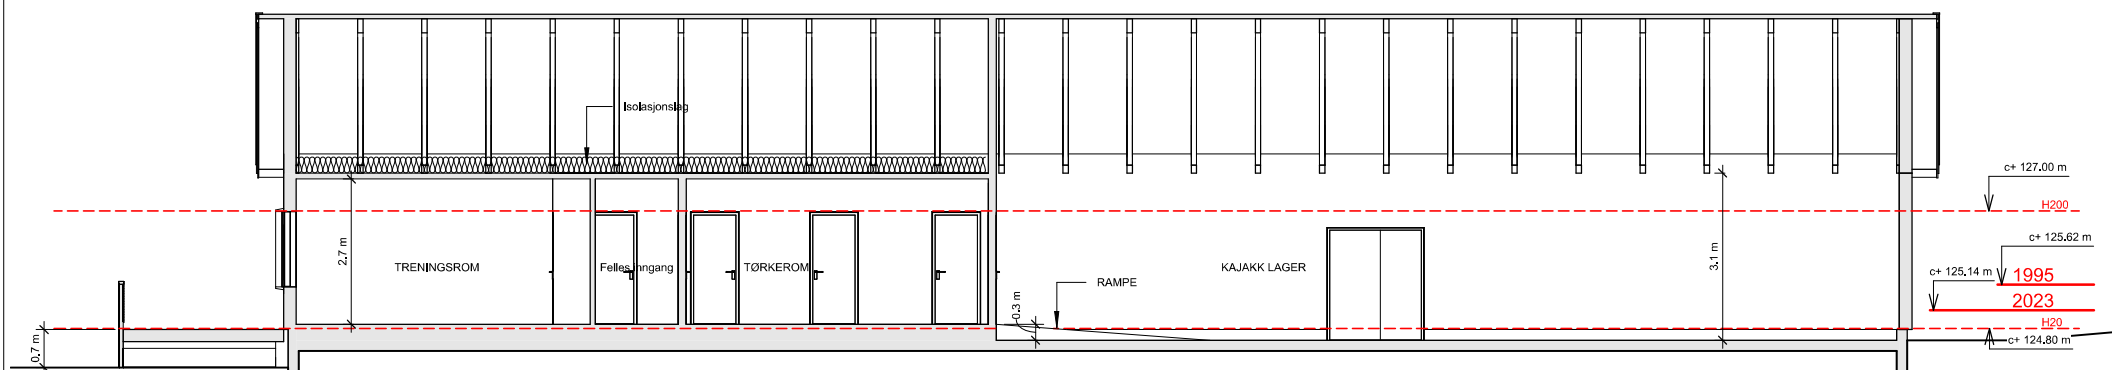


SNITT A
1 : 100

STATUS:	SKISSEPROSJEKT					MANGE BEKKER A R K I T E K T U R	
MÅL: 1 : 100	DATO: 02.06.2026	TEGN.: SH	KONTR.: SH	Størrelse: A3			
TILTAKSHAVER:	LRKK					e-post: sam@mange-bekker.no / tel: 417 932 90	
ADRESSE:	Gnr./Bnr. 200/92, Strandgata, Lillehammer					TEGNINGSNUMMER:	REVISJON:
PROSJEKT:	24.02 OMBYGGING LRKK KLUBBHUS					24.02 - 402	

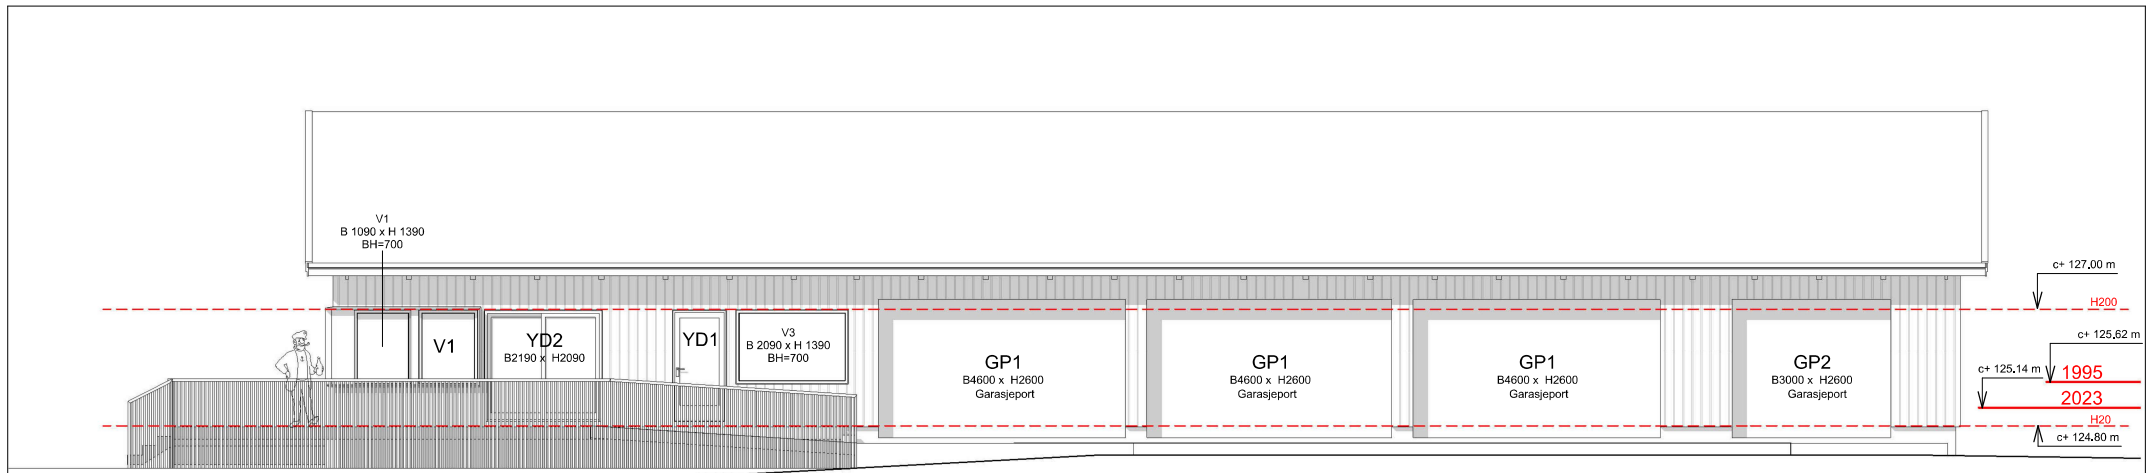

Nord


1 : 100

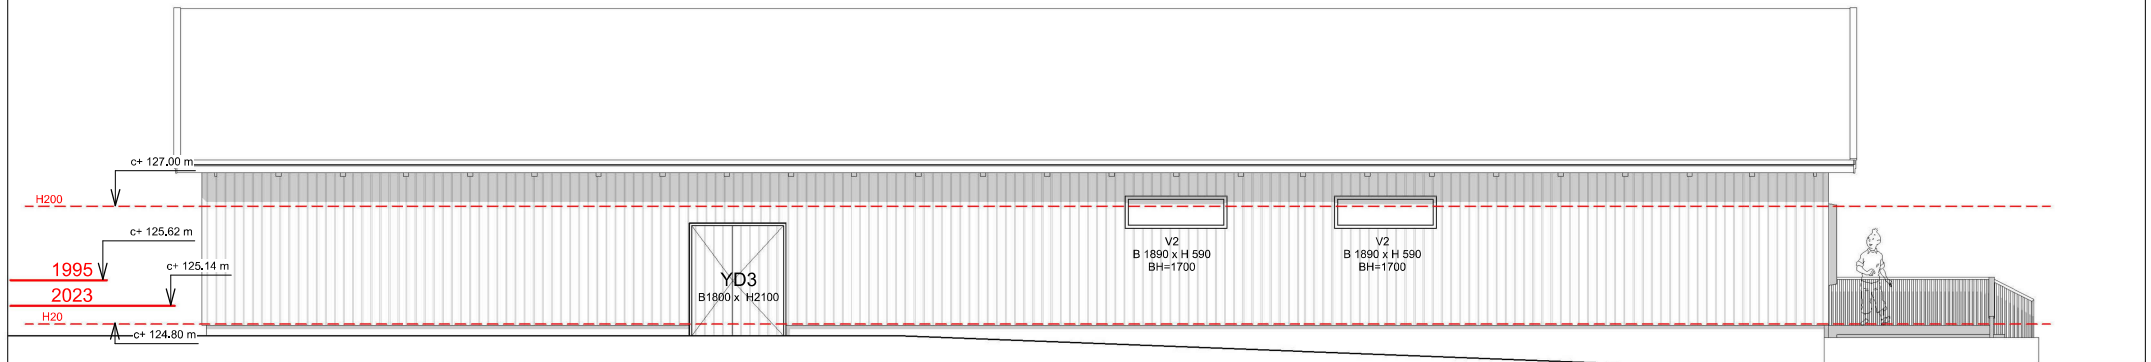


Sør

1 : 100

STATUS:	SKISSEPROSJEKT					MANGE BEKKER A R K I T E K T U R	
MÅL: 1 : 100	DATO: 02.06.2026	TEGN.: SH	KONTR.: SH	Størrelse: A3			
TILTAKSHAVER:	LRKK					e-post: sam@mange-bekker.no / tel: 417 932 90	
ADRESSE:	Gnr./Bnr. 200/92, Strandgata, Lillehammer					TEGNINGSNUMMER:	REVISJON:
PROSJEKT:	24.02 OMBYGGING LRKK KLUBBHUS					24.02 - 501	

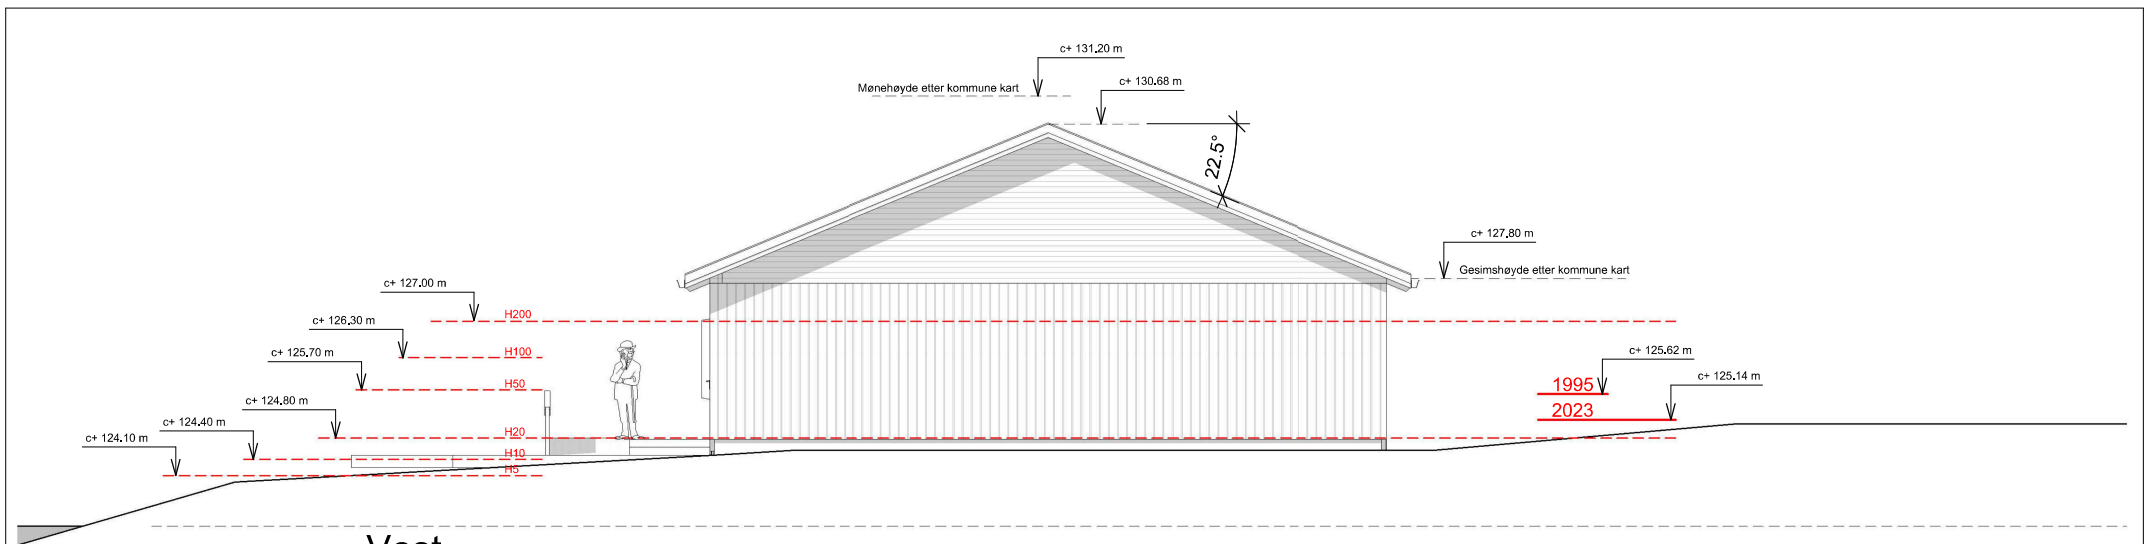

Vest
1 : 100

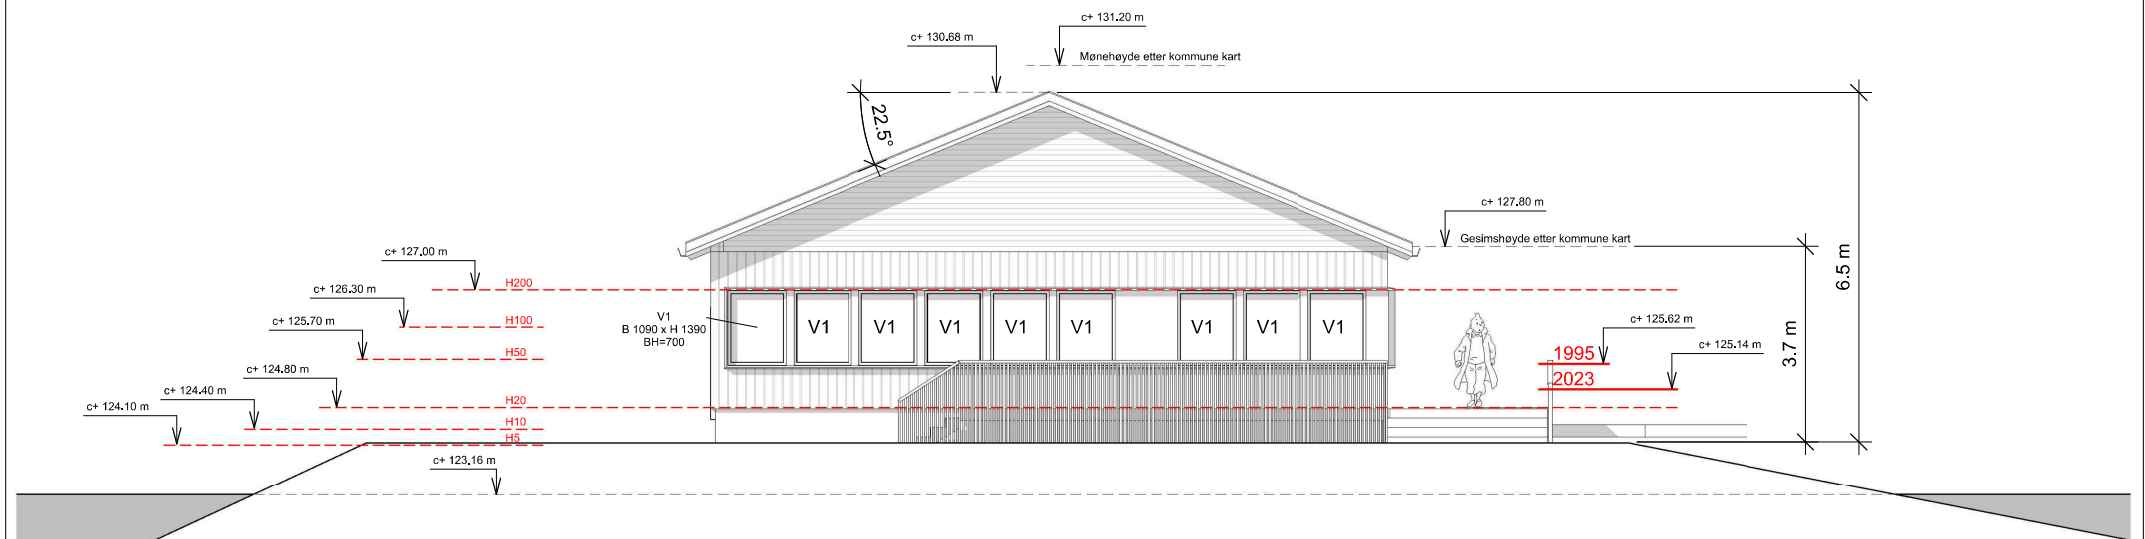

Øst
1 : 100

NB! ALLE HØYDENE MÅ KONTROLL MÅLES MED GPS

STATUS:	SKISSEPROSJEKT					MANGE BEKKER A R K I T E K T U R	
MÅL: 1 : 100	DATO: 02.06.2026	TEGN.: SH	KONTR.: SH	Størrelse: A3			
TILTAKSHAVER:	LRKK					e-post: sam@mange-bekker.no / tel: 417 932 90	
ADRESSE:	Gnr./Bnr. 200/92, Strandgata, Lillehammer					TEGNINGSNUMMER:	REVISJON:
PROSJEKT:	24.02 OMBYGGING LRKK KLUBBHUS					24.02 - 502	



STATUS: SKISSEPROSJEKT					MANGE BEKKER A R K I T E K T U R	
MÅL:	DATO: 02.06.2026	TEGN.: SH	KONTR.: SH	Størrelse.: A3		
TILTAKSHAVER: LRKK					e-post: sam@mange-bekker.no / tel: 417 932 90	
ADRESSE:	Gnr./Bnr. 200/92, Strandgata, Lillehammer				TEGNINGSNUMMER:	REVISJON:
PROSJEKT:	24.02 OMBYGGING LRKK KLUBBHUS				24.02 - 801	
